


WARSTWY PRZEGRÓD-

PRZEKRÓJ A-A

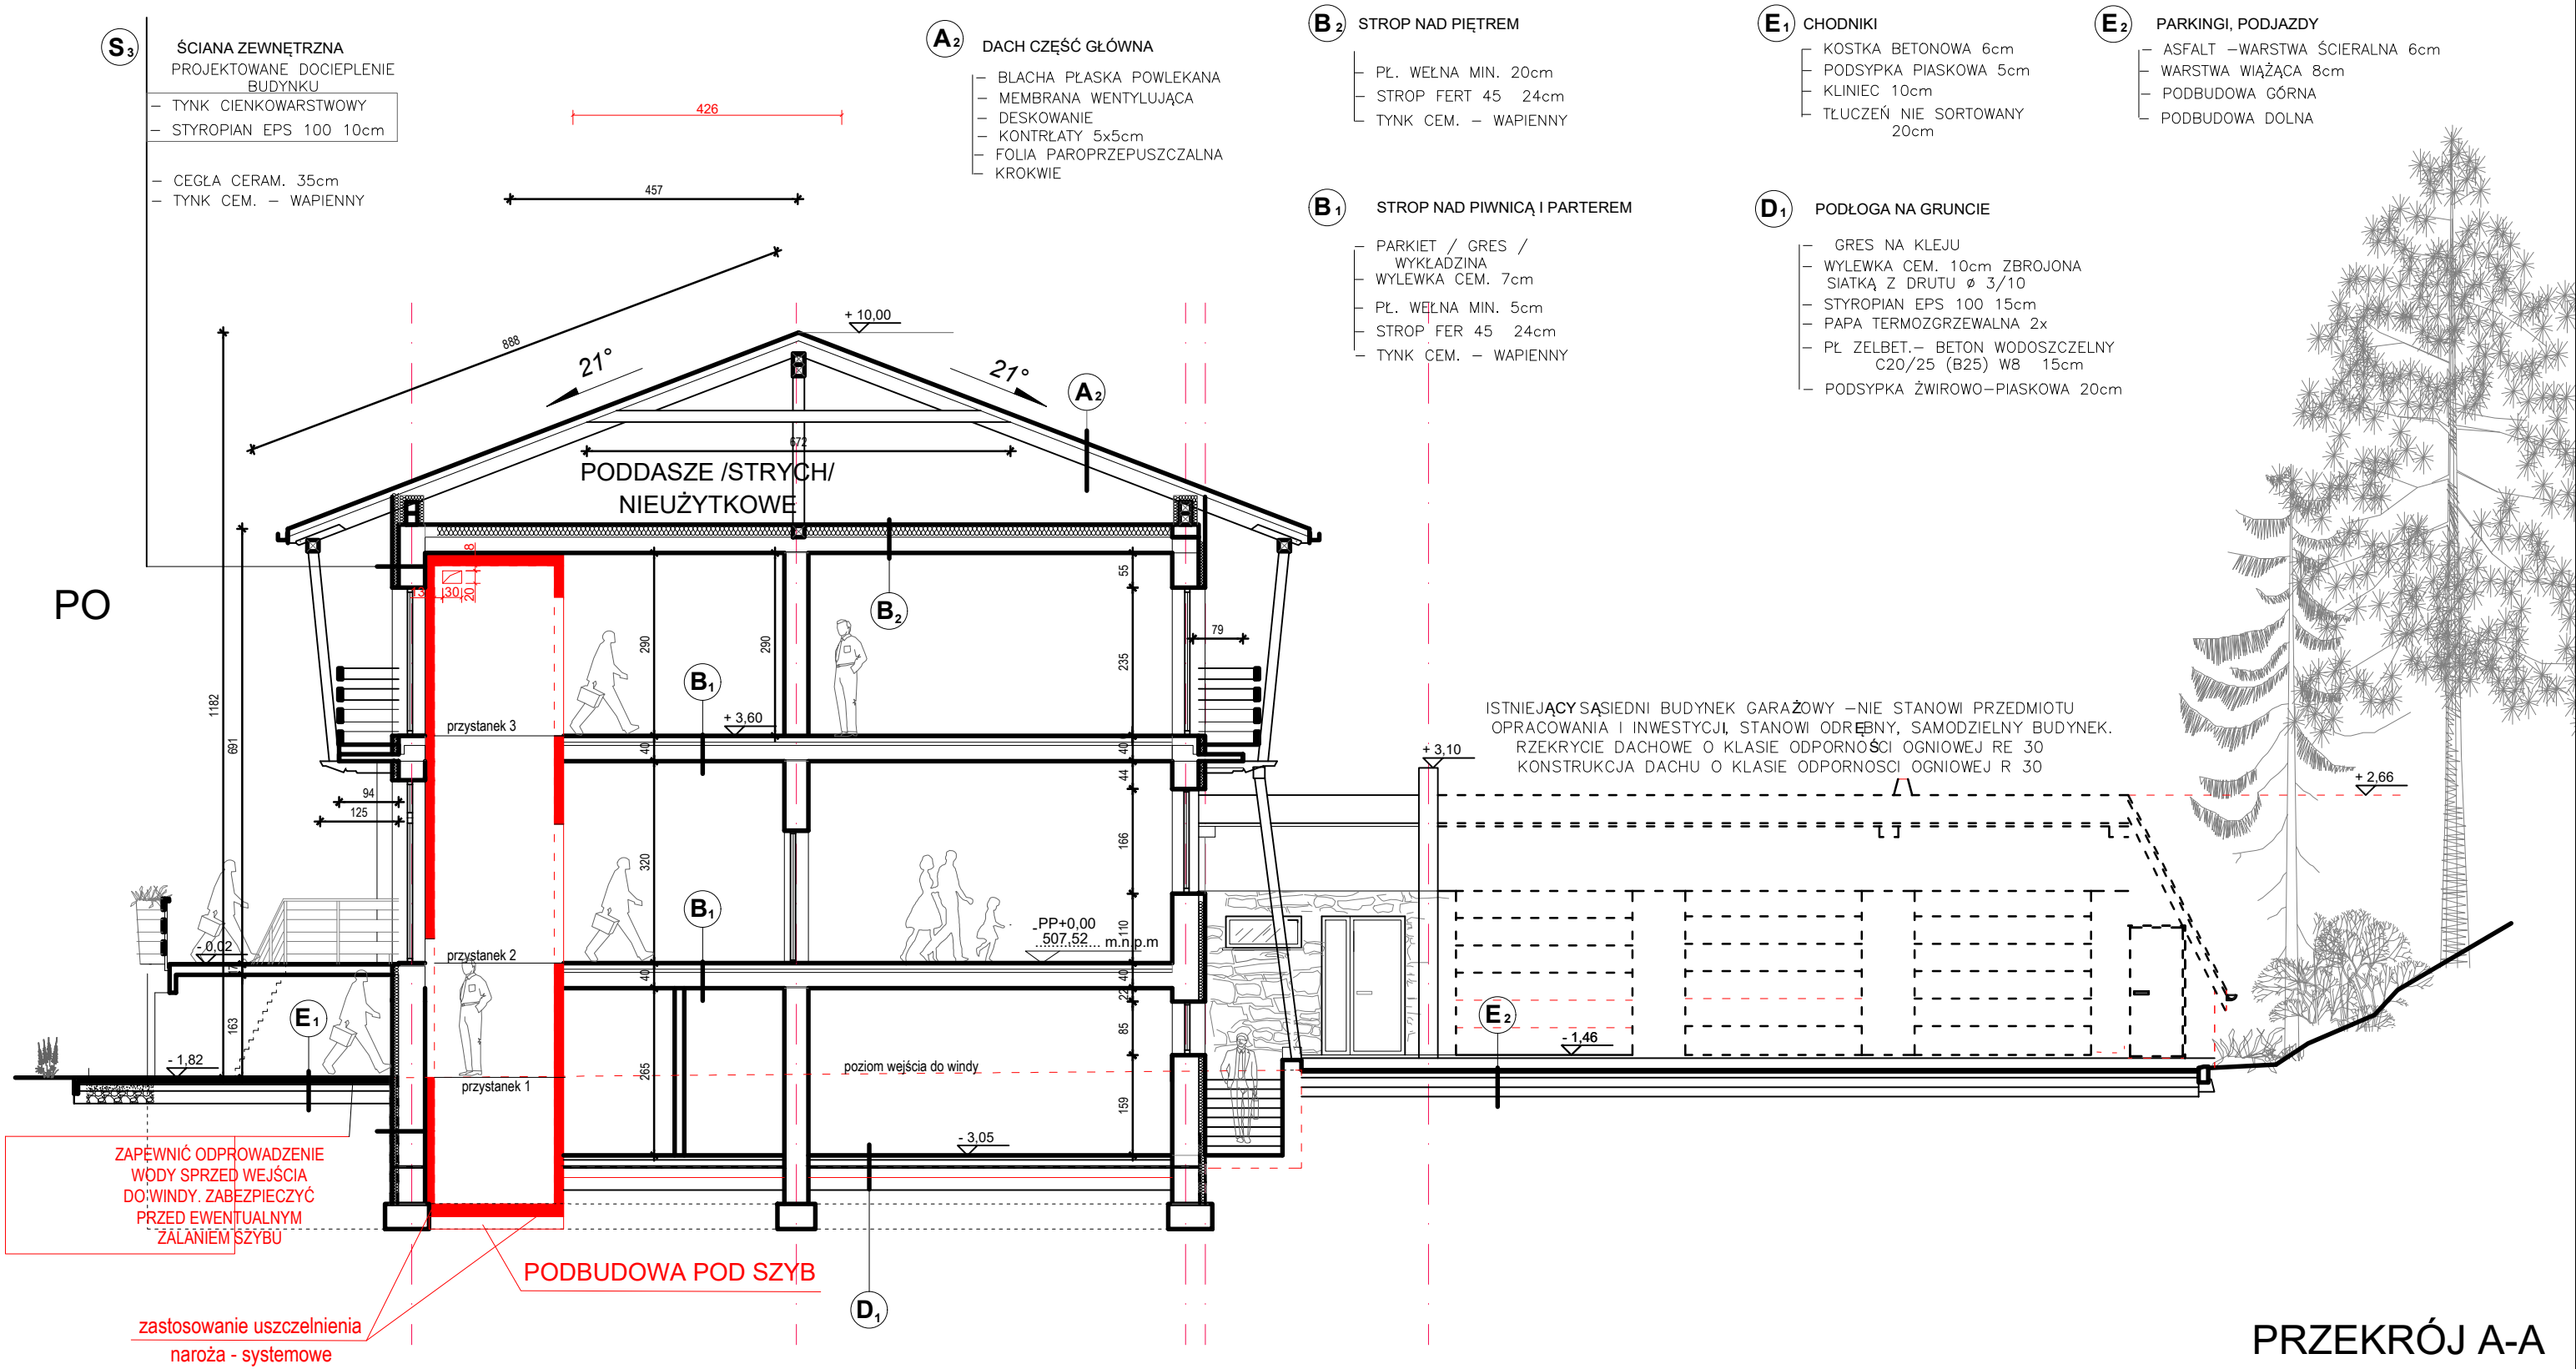

PRZEKRÓJ A-A

**UWAGA:**  
1. DYLATACJA SZYBU OD KONSTRUKCJI BUDYNKU NA CAŁĄ WYSOKOŚĆ  
2. PO USTALENIU DOSTAWCY SZYBU - SKORYGOWAĆ PARAMETRY SZYBU W ZAKRESIE WYSOKOŚCI ORAZ WIELKOŚCI OTWORU WENTYLACYJNEGO  
3. MATERIAŁ : BETON B25 W8

PRACOWNIA ARCHYTEKTONICZNA MAREK WÓJCİK		ul. Władysława Orkana 8, 32 - 400 Myślenice, tel.: 502 430 628 email: pracownia.wojcik@gmail.com	
	INWESTOR:	TEMAT:	
	Grupa Podhalańska GPR	Nadbudowa, przebudowa dachu jednonspadowego na dwuspadowy, budowa windy osobowej w budynku stacji centralnej Grupy Podhalańskiej GPR, budowa klatki schodowej wewnętrznej, dobudowa balkonów wraz z infrastrukturą techniczną	
	Aleja 1000-lecia 1 34-700 Rabka-Zdrój	PROJEKTANT: mgr inż. Tomasz Wróbel nr upr. MAP/0271/POK/07	DATA: 07. 2022
	LOKALIZACJA: dz nr 4196/1, 34-700 Rabka-Zdrój Jedn. ewid.: 121112_4 Rabka-Zdrój Obręb ewid.: 0001 Rabka-Zdrój gmina Rabka-Zdrój, Powiat Nowotarski	PODPIS:	BRANŻA: KONSTRUKCJA
		FAZA: PROJEKT TECHNICZNY	
		NAZWA RYSUNKU: PRZEKRÓJ A-A - LOKALIZACJA SZYBU	SKALA: 1:100
			NR RYSUNKU: K2